

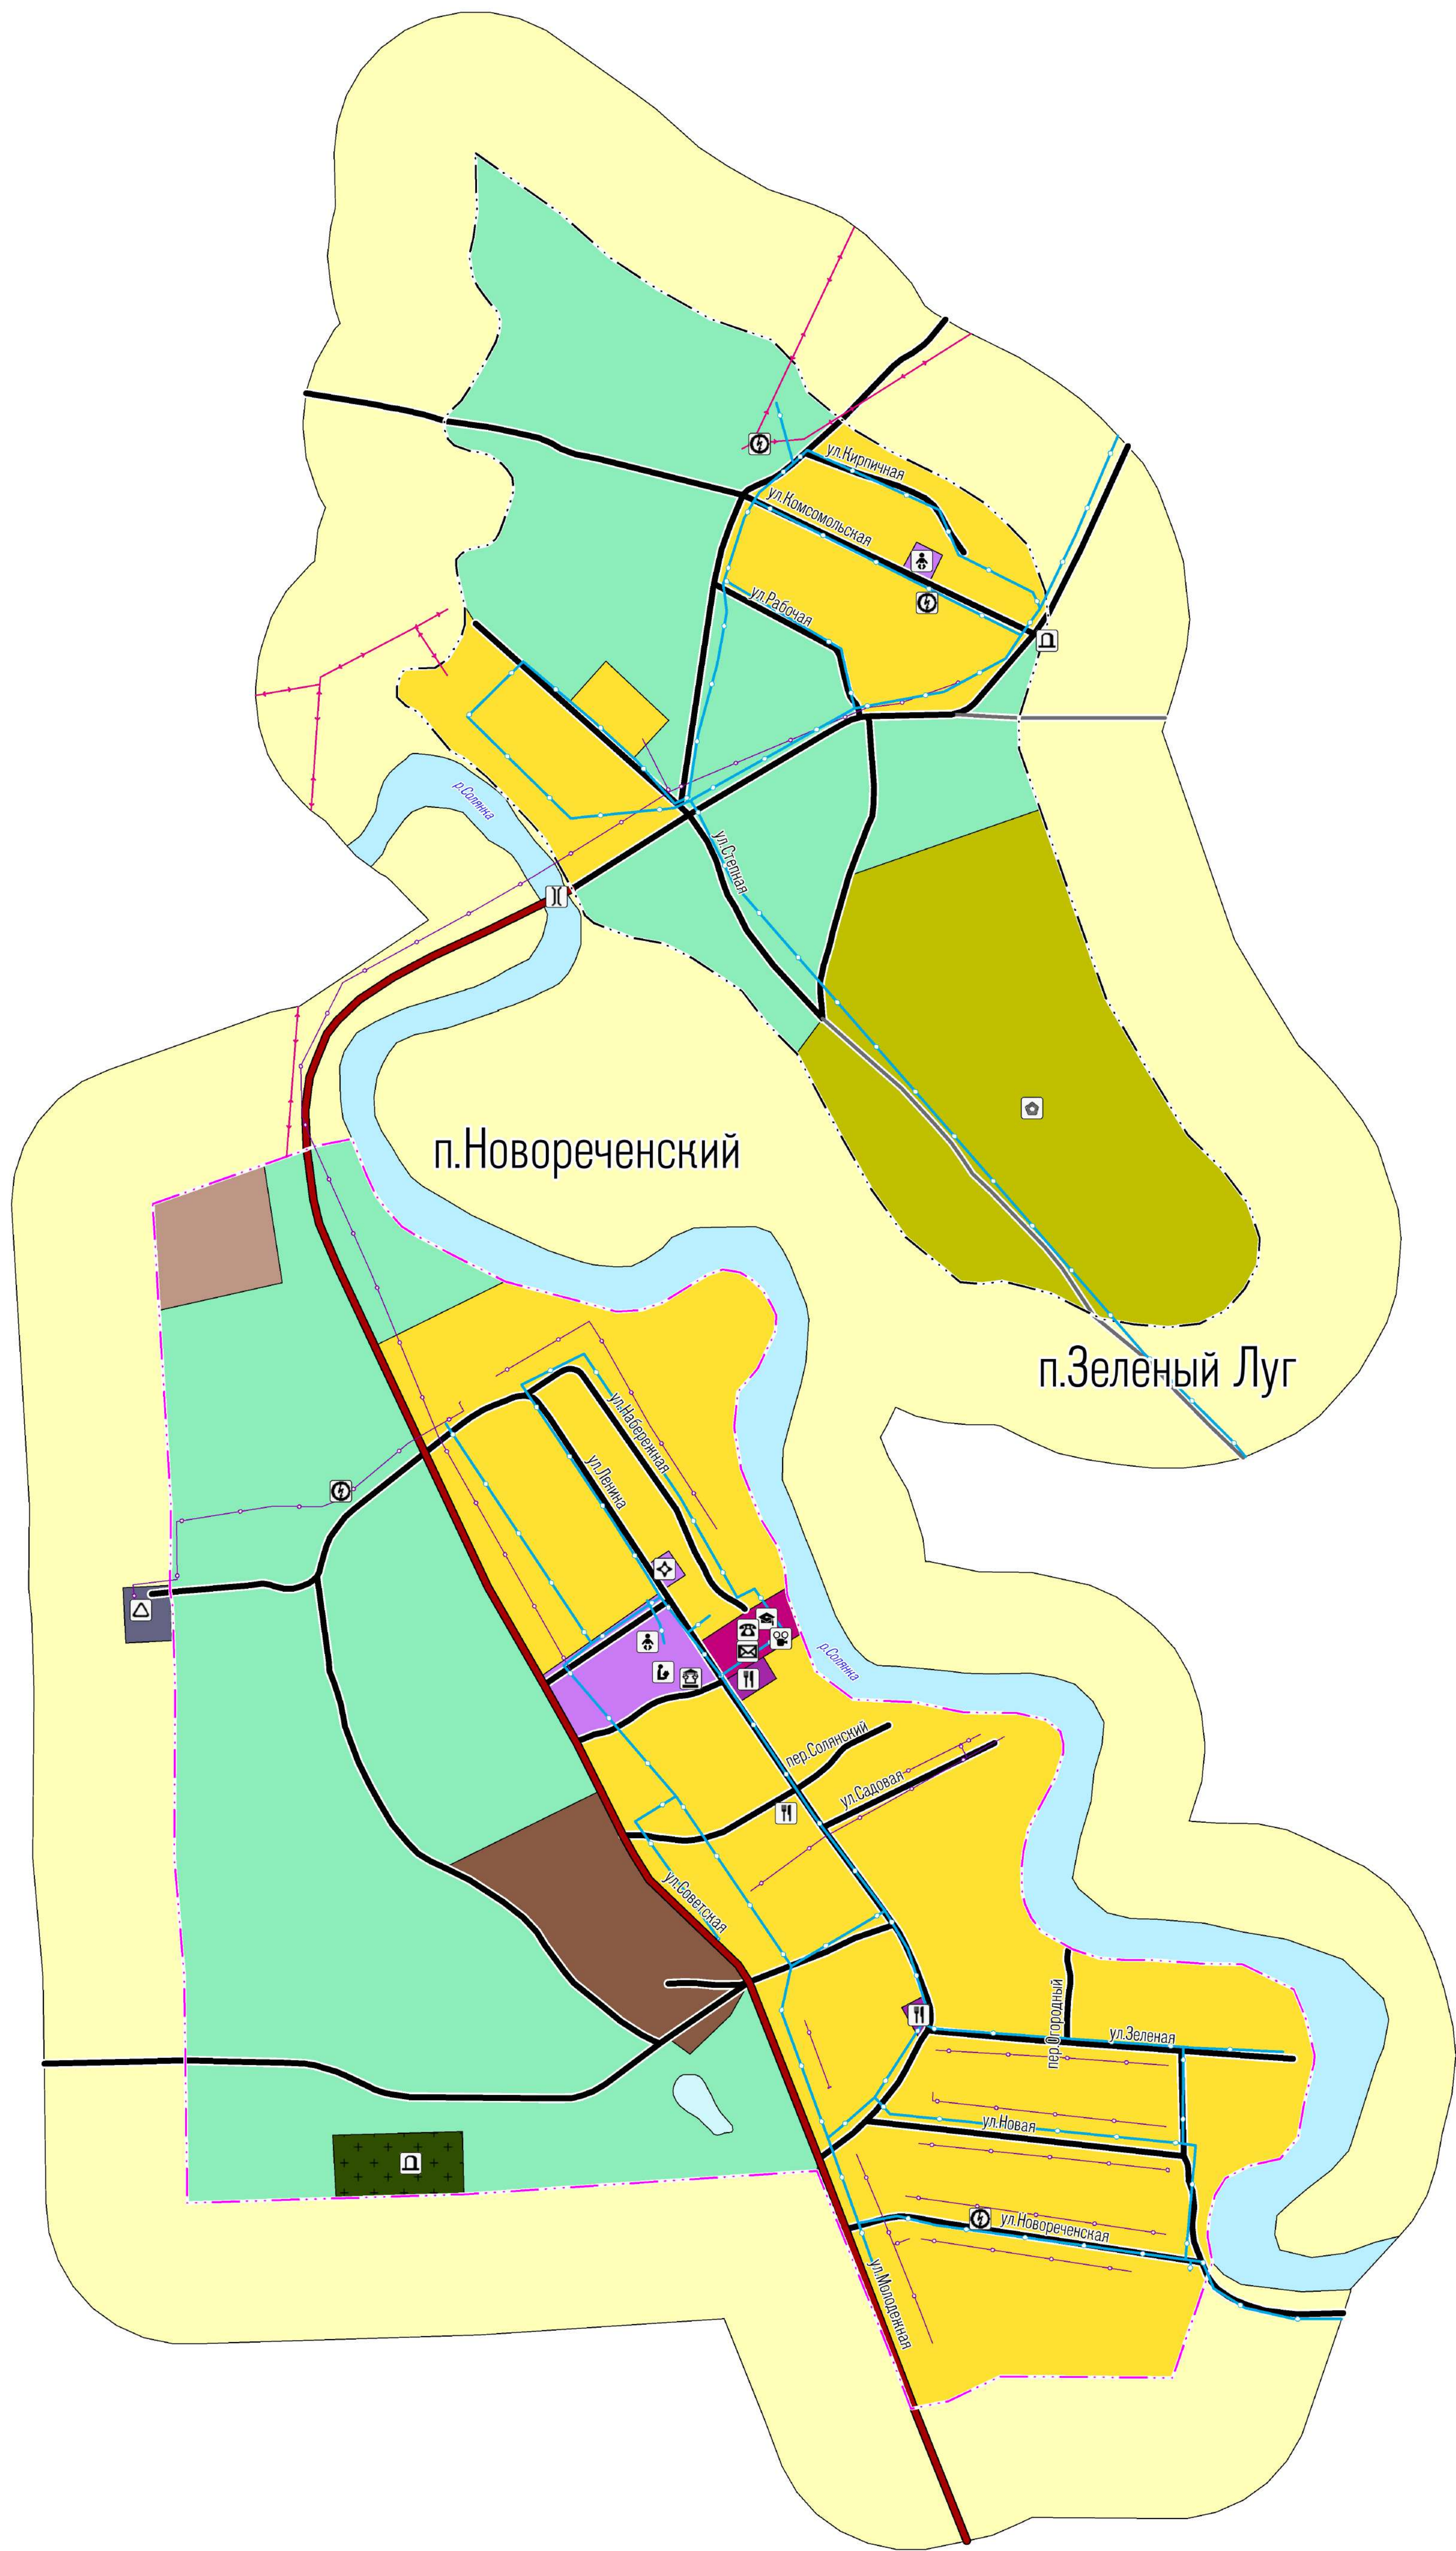


ГЕНЕРАЛЬНЫЙ ПЛАН МИРОНОВСКОГО МУНИЦИПАЛЬНОГО ОБРАЗОВАНИЯ
ПИТЕРСКОГО МУНИЦИПАЛЬНОГО РАЙОНА САРАТОВСКОЙ ОБЛАСТИ
"КАРТА РАЗМЕЩЕНИЯ ОБЪЕКТОВ МЕСТНОГО ЗНАЧЕНИЯ"

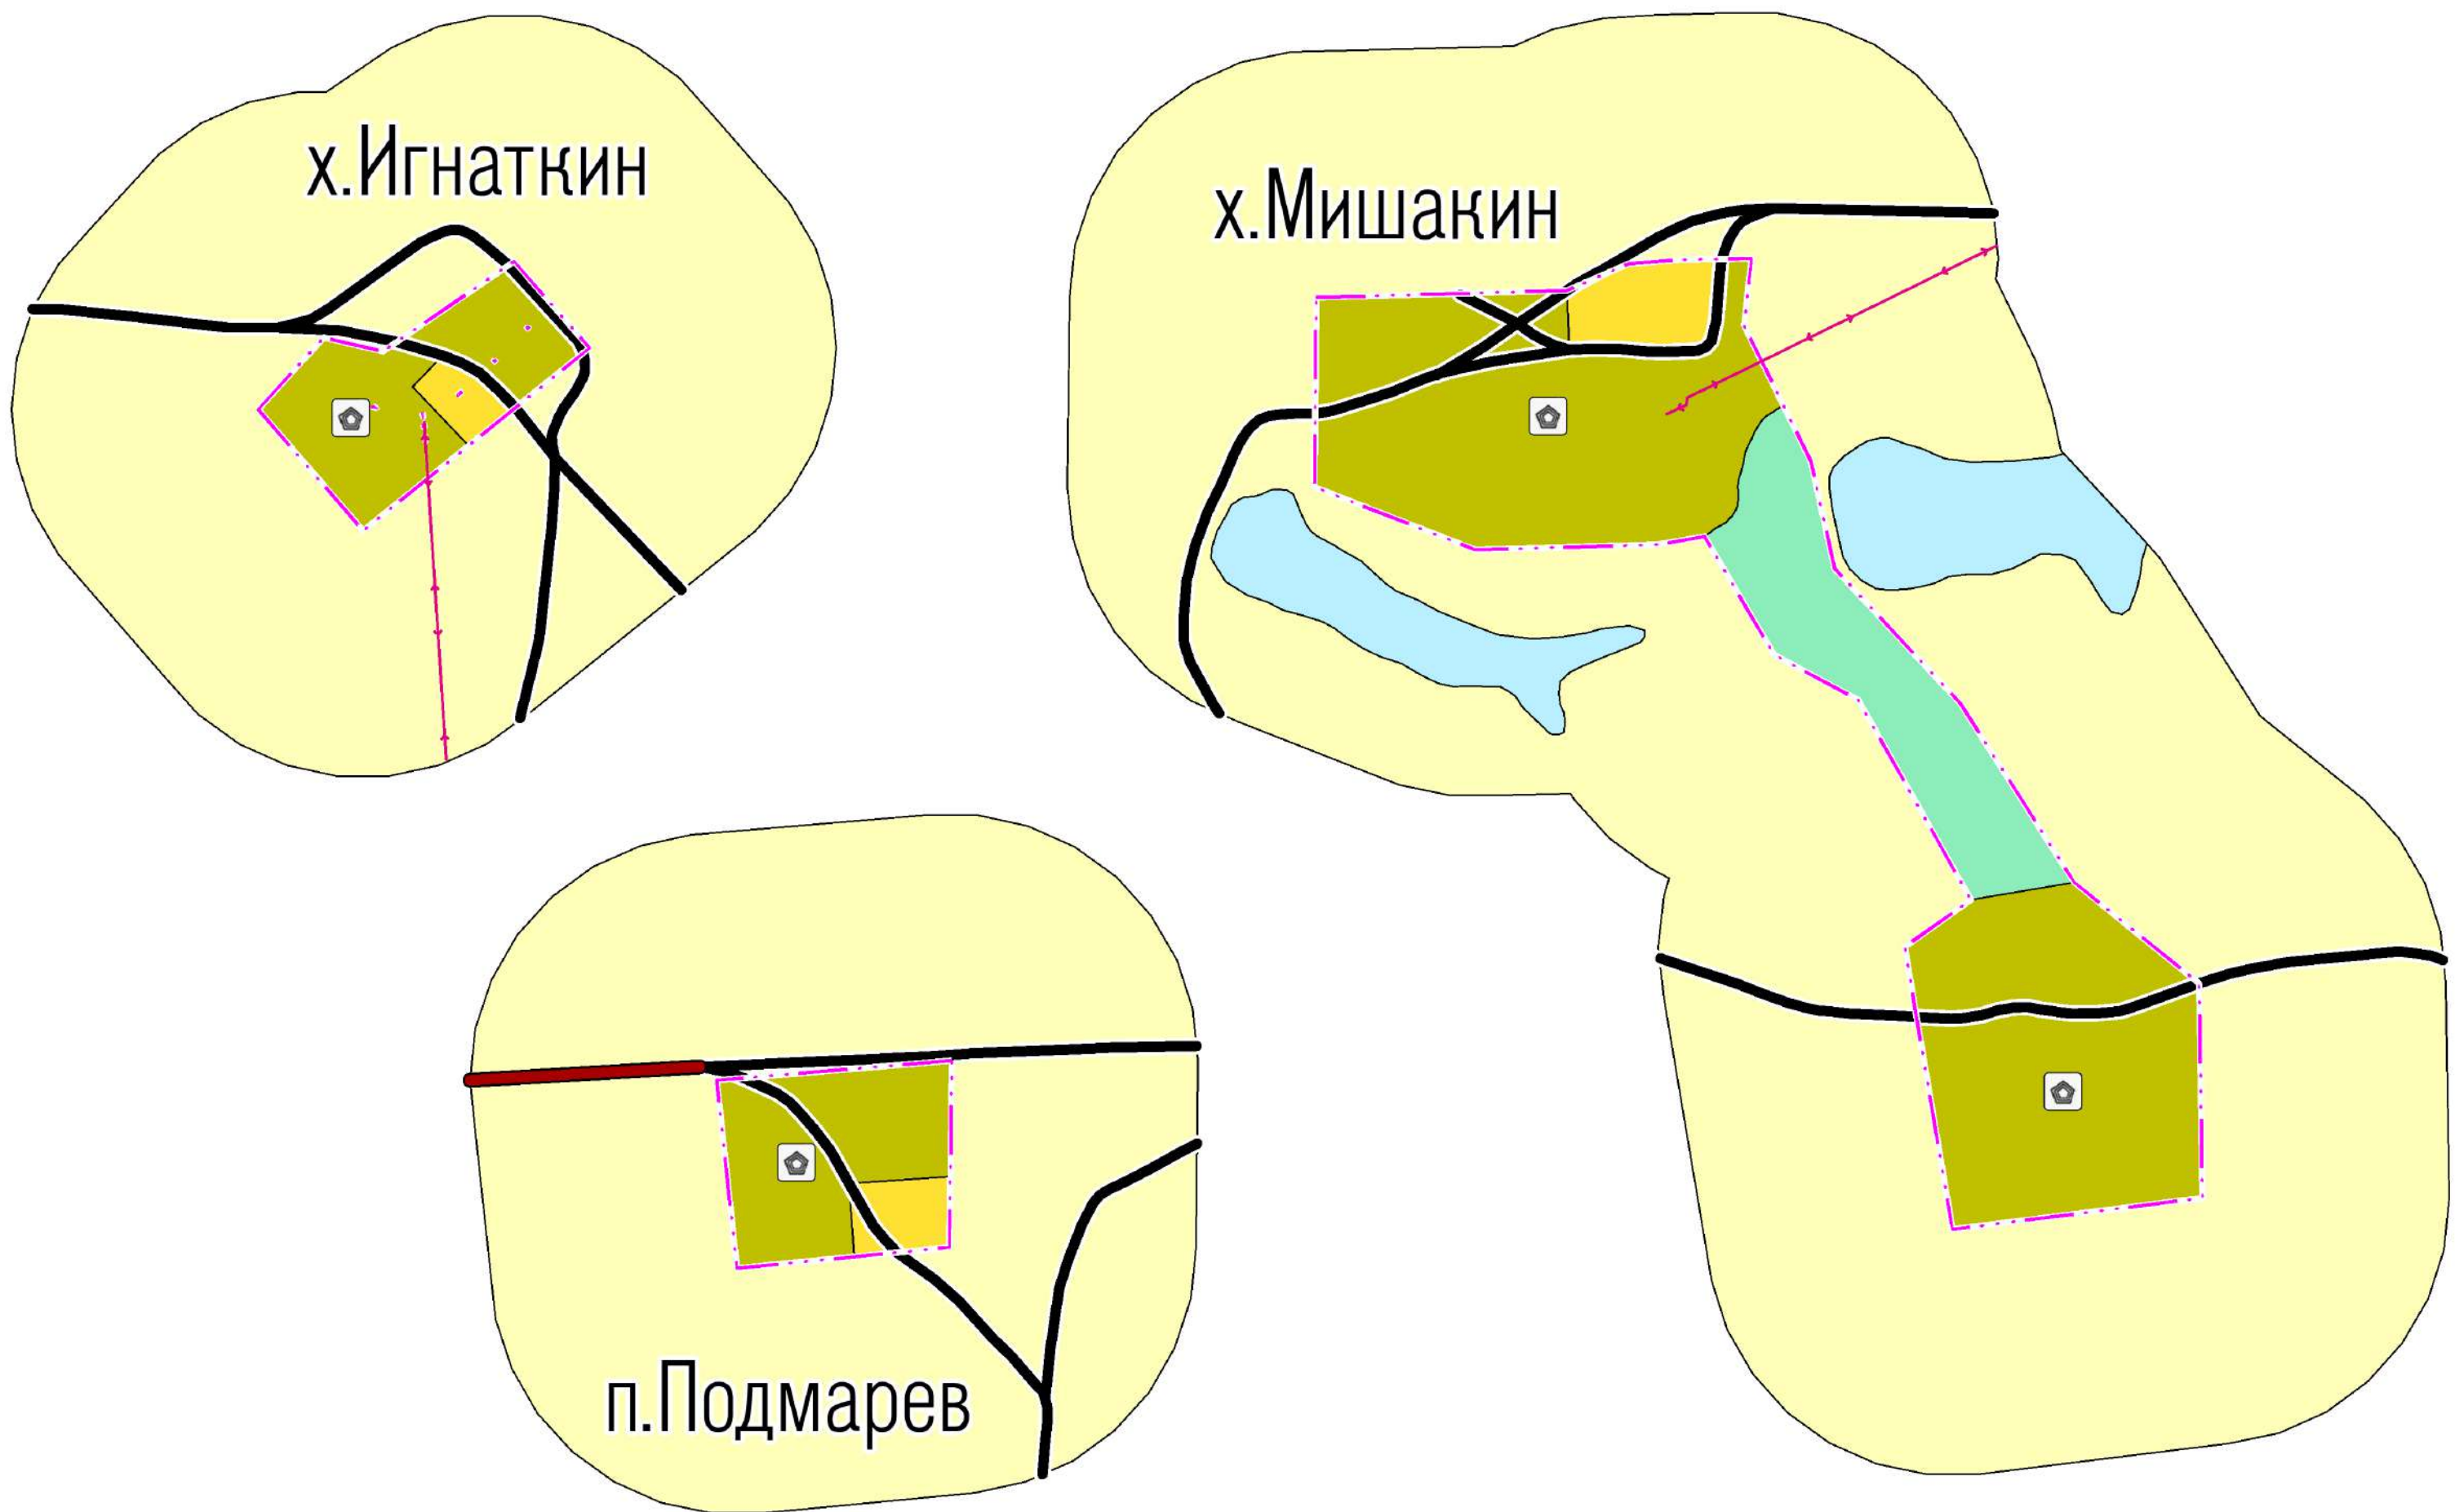

Условные обозначения	
План.	Сущ.
Границы единиц административно-территориального деления Российской Федерации	
	Граница населенного пункта
Объекты дорожно-транспортной инфраструктуры	
	Автомобильные дороги регионального или межмуниципального значения
	Автомобильные дороги местного значения
	Улицы в жилой застройке
	Хозяйственный проезд, скотопрогон
	Мостовое сооружение
Объекты инженерной инфраструктуры	
	Трансформаторная подстанция (ТП)
	Водонапорная башня
	Насосная станция
	Газораспределительная станция (ГРС)
	Водопровод
	Газопровод распределительный низкого давления
	Линейно-кабельное сооружение связи
	Линии электропередачи 110 кВ
	Линии электропередачи 10 кВ
Объекты социальной инфраструктуры	
	Дошкольная образовательная организация
	Общеобразовательная организация
	Административное здание
	Объекты торговли, общественного питания
	Объекты почтовой связи
	Объект религиозной организации (объединения)
	Объект культурно-досугового (клубного) типа
	Обособленное структурное подразделение медицинской организации, оказывающей первичную медико-санитарную помощь
	Детский оздоровительный лагерь
Прочие обозначения	
	Кладбище
	Памятник
	Объект, связанный с производственной деятельностью
Функциональные зоны	
	Зона застройки индивидуальными жилыми домами
	Зона смешанной и общественно-деловой застройки
	Многофункциональная общественно-деловая зона
	Зона специализированной общественной застройки
	Производственная зона
	Коммунально-складская зона
	Зона инженерной инфраструктуры
	Зоны сельскохозяйственного использования
	Производственная зона сельскохозяйственных предприятий
	Зона озелененных территорий общего пользования (лесопарки, парки, сады, скверы, бульвары, городские леса)
	Зона отдыха
	Зона кладбищ
	Зона водных объектов
	Иные зоны
Прочие обозначения	
	Водоемы и водотоки

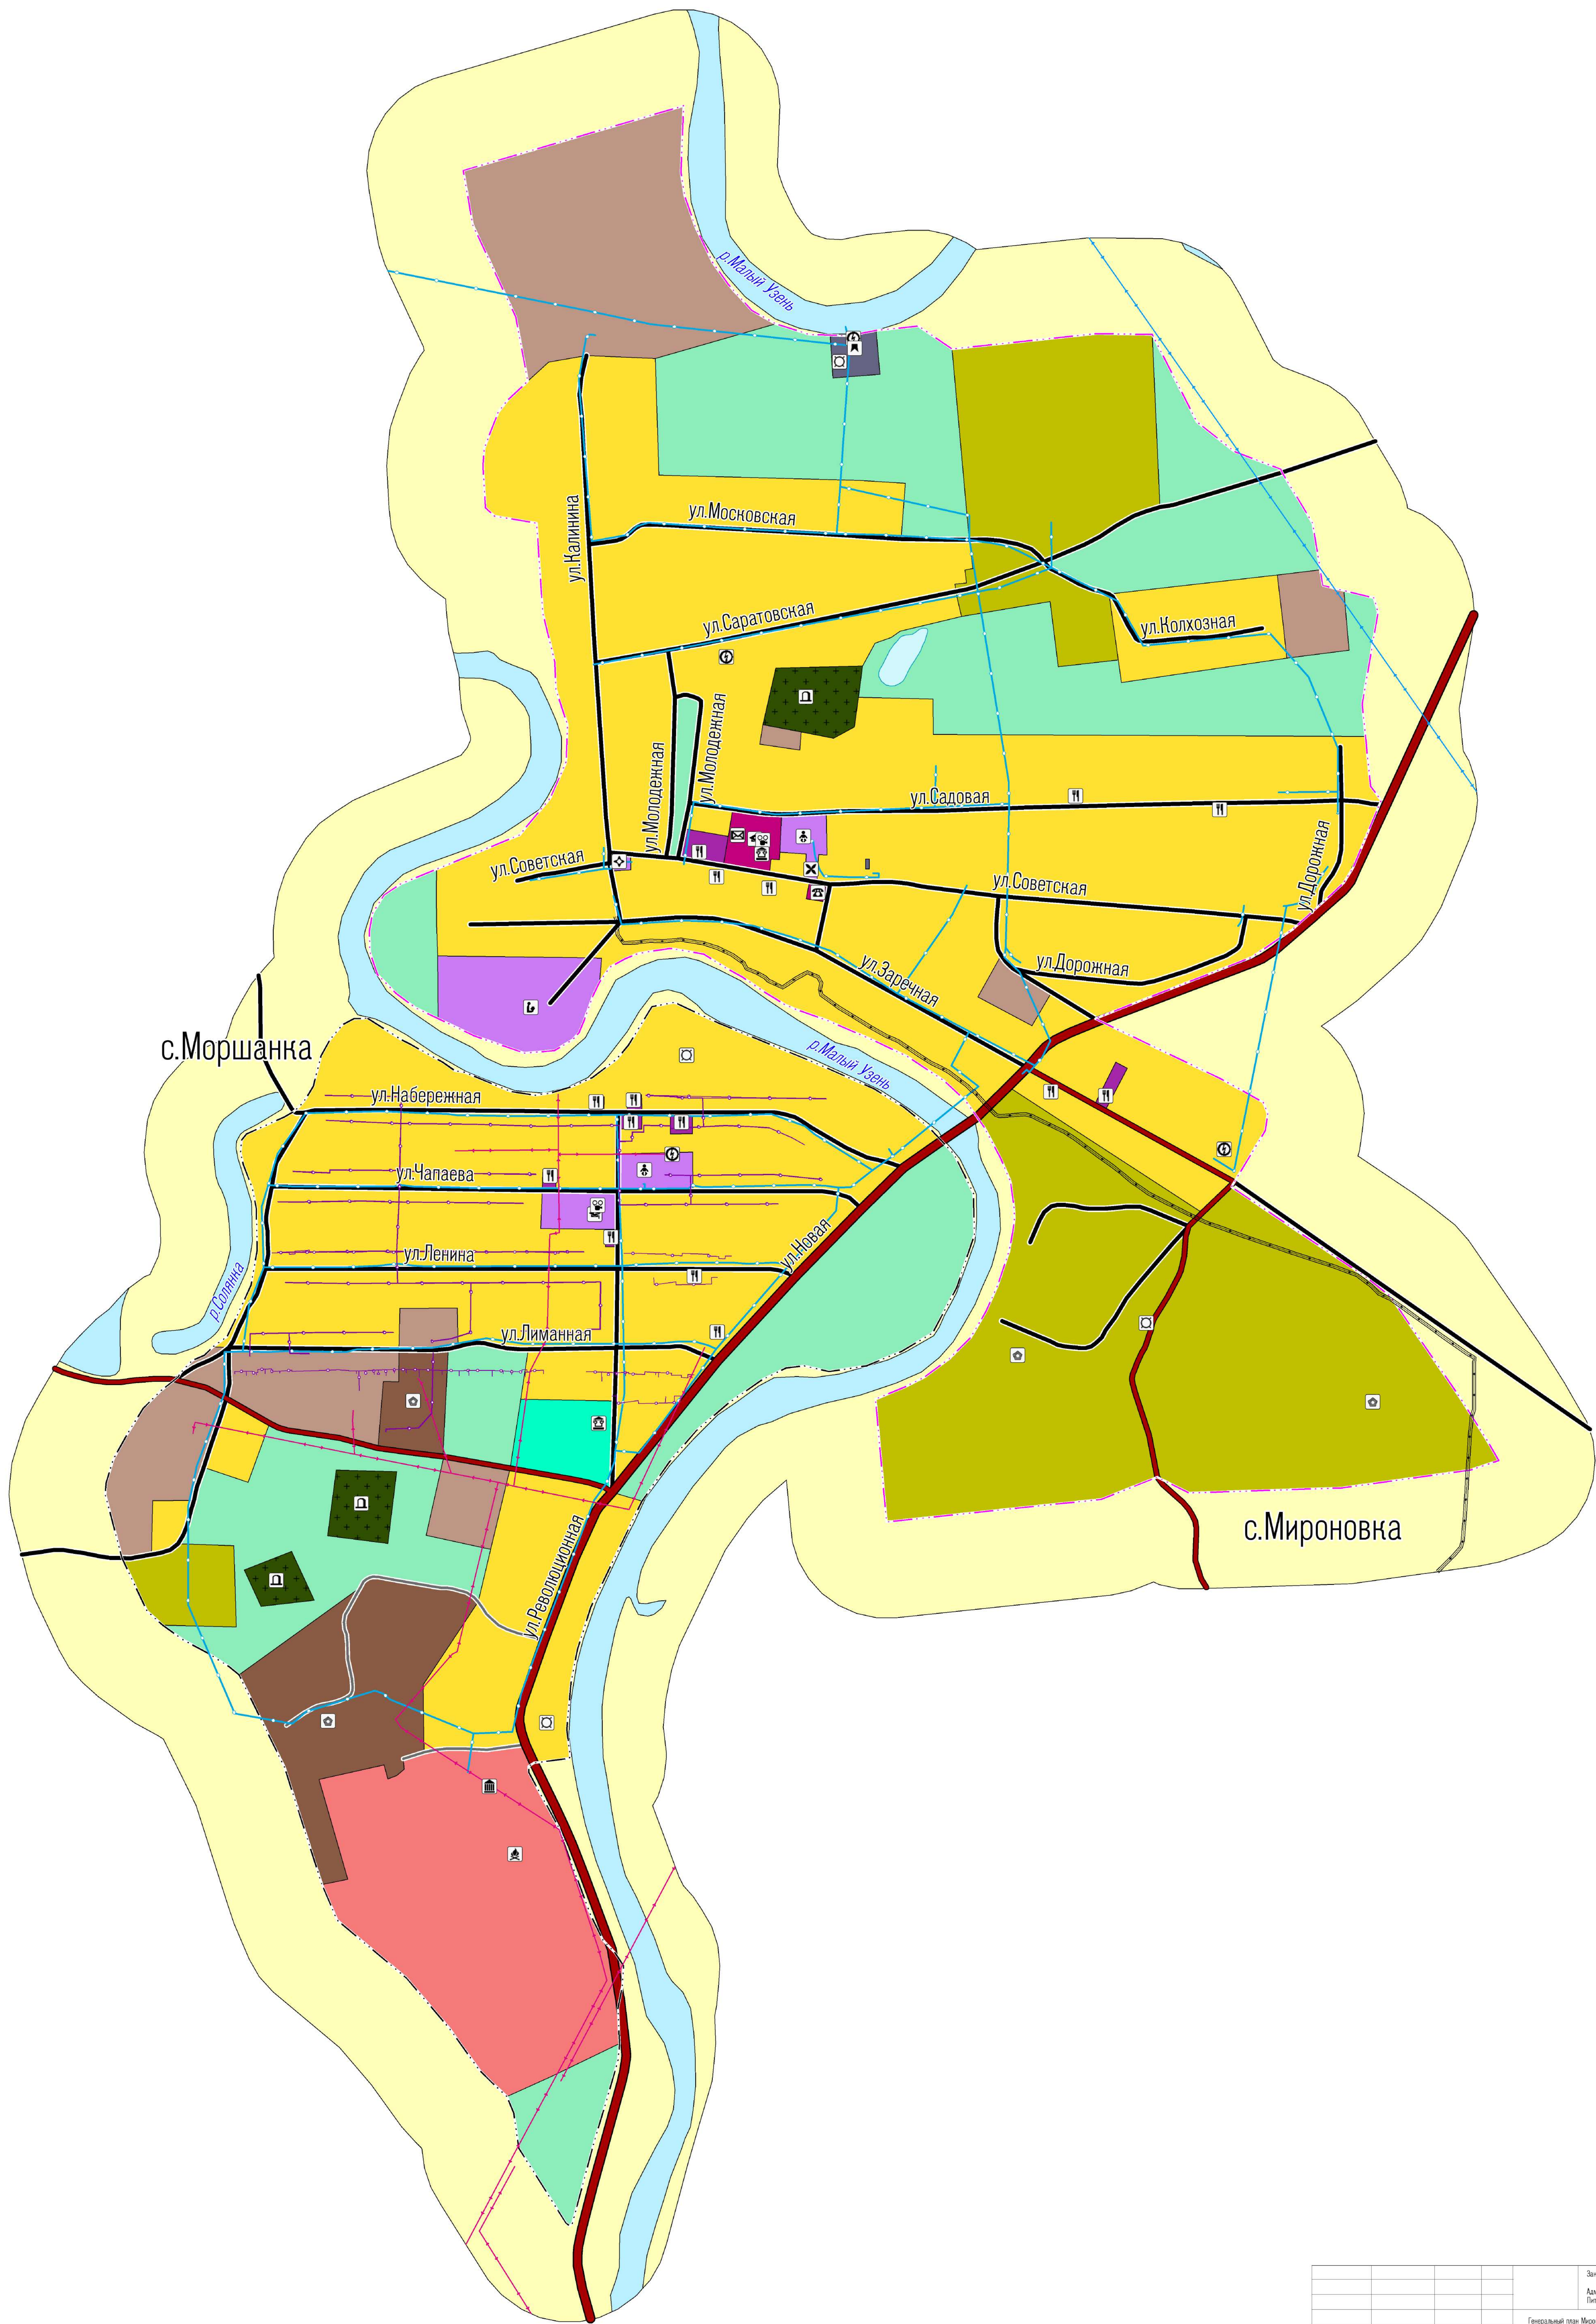

				Заголовок			
				Администрация Мировновского муниципального образования			
				Питерского муниципального района Саратовской области			
				Генеральный план Мировновского муниципального образования			
				Питерского муниципального района Саратовской области			
Исполнитель	Ф.И.О.	Подпись	Дата				
Исполнитель	Григорьев С.В.		2021				
Заместитель	Зыкина Т.В.						
Исполнитель	Миронов В.В.						
Исполнитель	Савин В.В.						
				"Карта размещения объектов местного значения"			
				Масштаб: 1:1000			
				Лист: 1 из 1			
				Формат: А4 (210x297 мм)			