



ГЕНЕРАЛЬНЫЙ ПЛАН МИРОНОВСКОГО МУНИЦИПАЛЬНОГО ОБРАЗОВАНИЯ
ПИТЕРСКОГО МУНИЦИПАЛЬНОГО РАЙОНА САРАТОВСКОЙ ОБЛАСТИ
"КАРТА ГРАНИЦ ТЕРРИТОРИЙ, ПОДВЕРЖЕННЫХ РИСКУ ВОЗНИКНОВЕНИЯ
ЧРЕЗВЫЧАЙНЫХ СИТУАЦИЙ ПРИРОДНОГО И ТЕХНОГЕННОГО ХАРАКТЕРА"

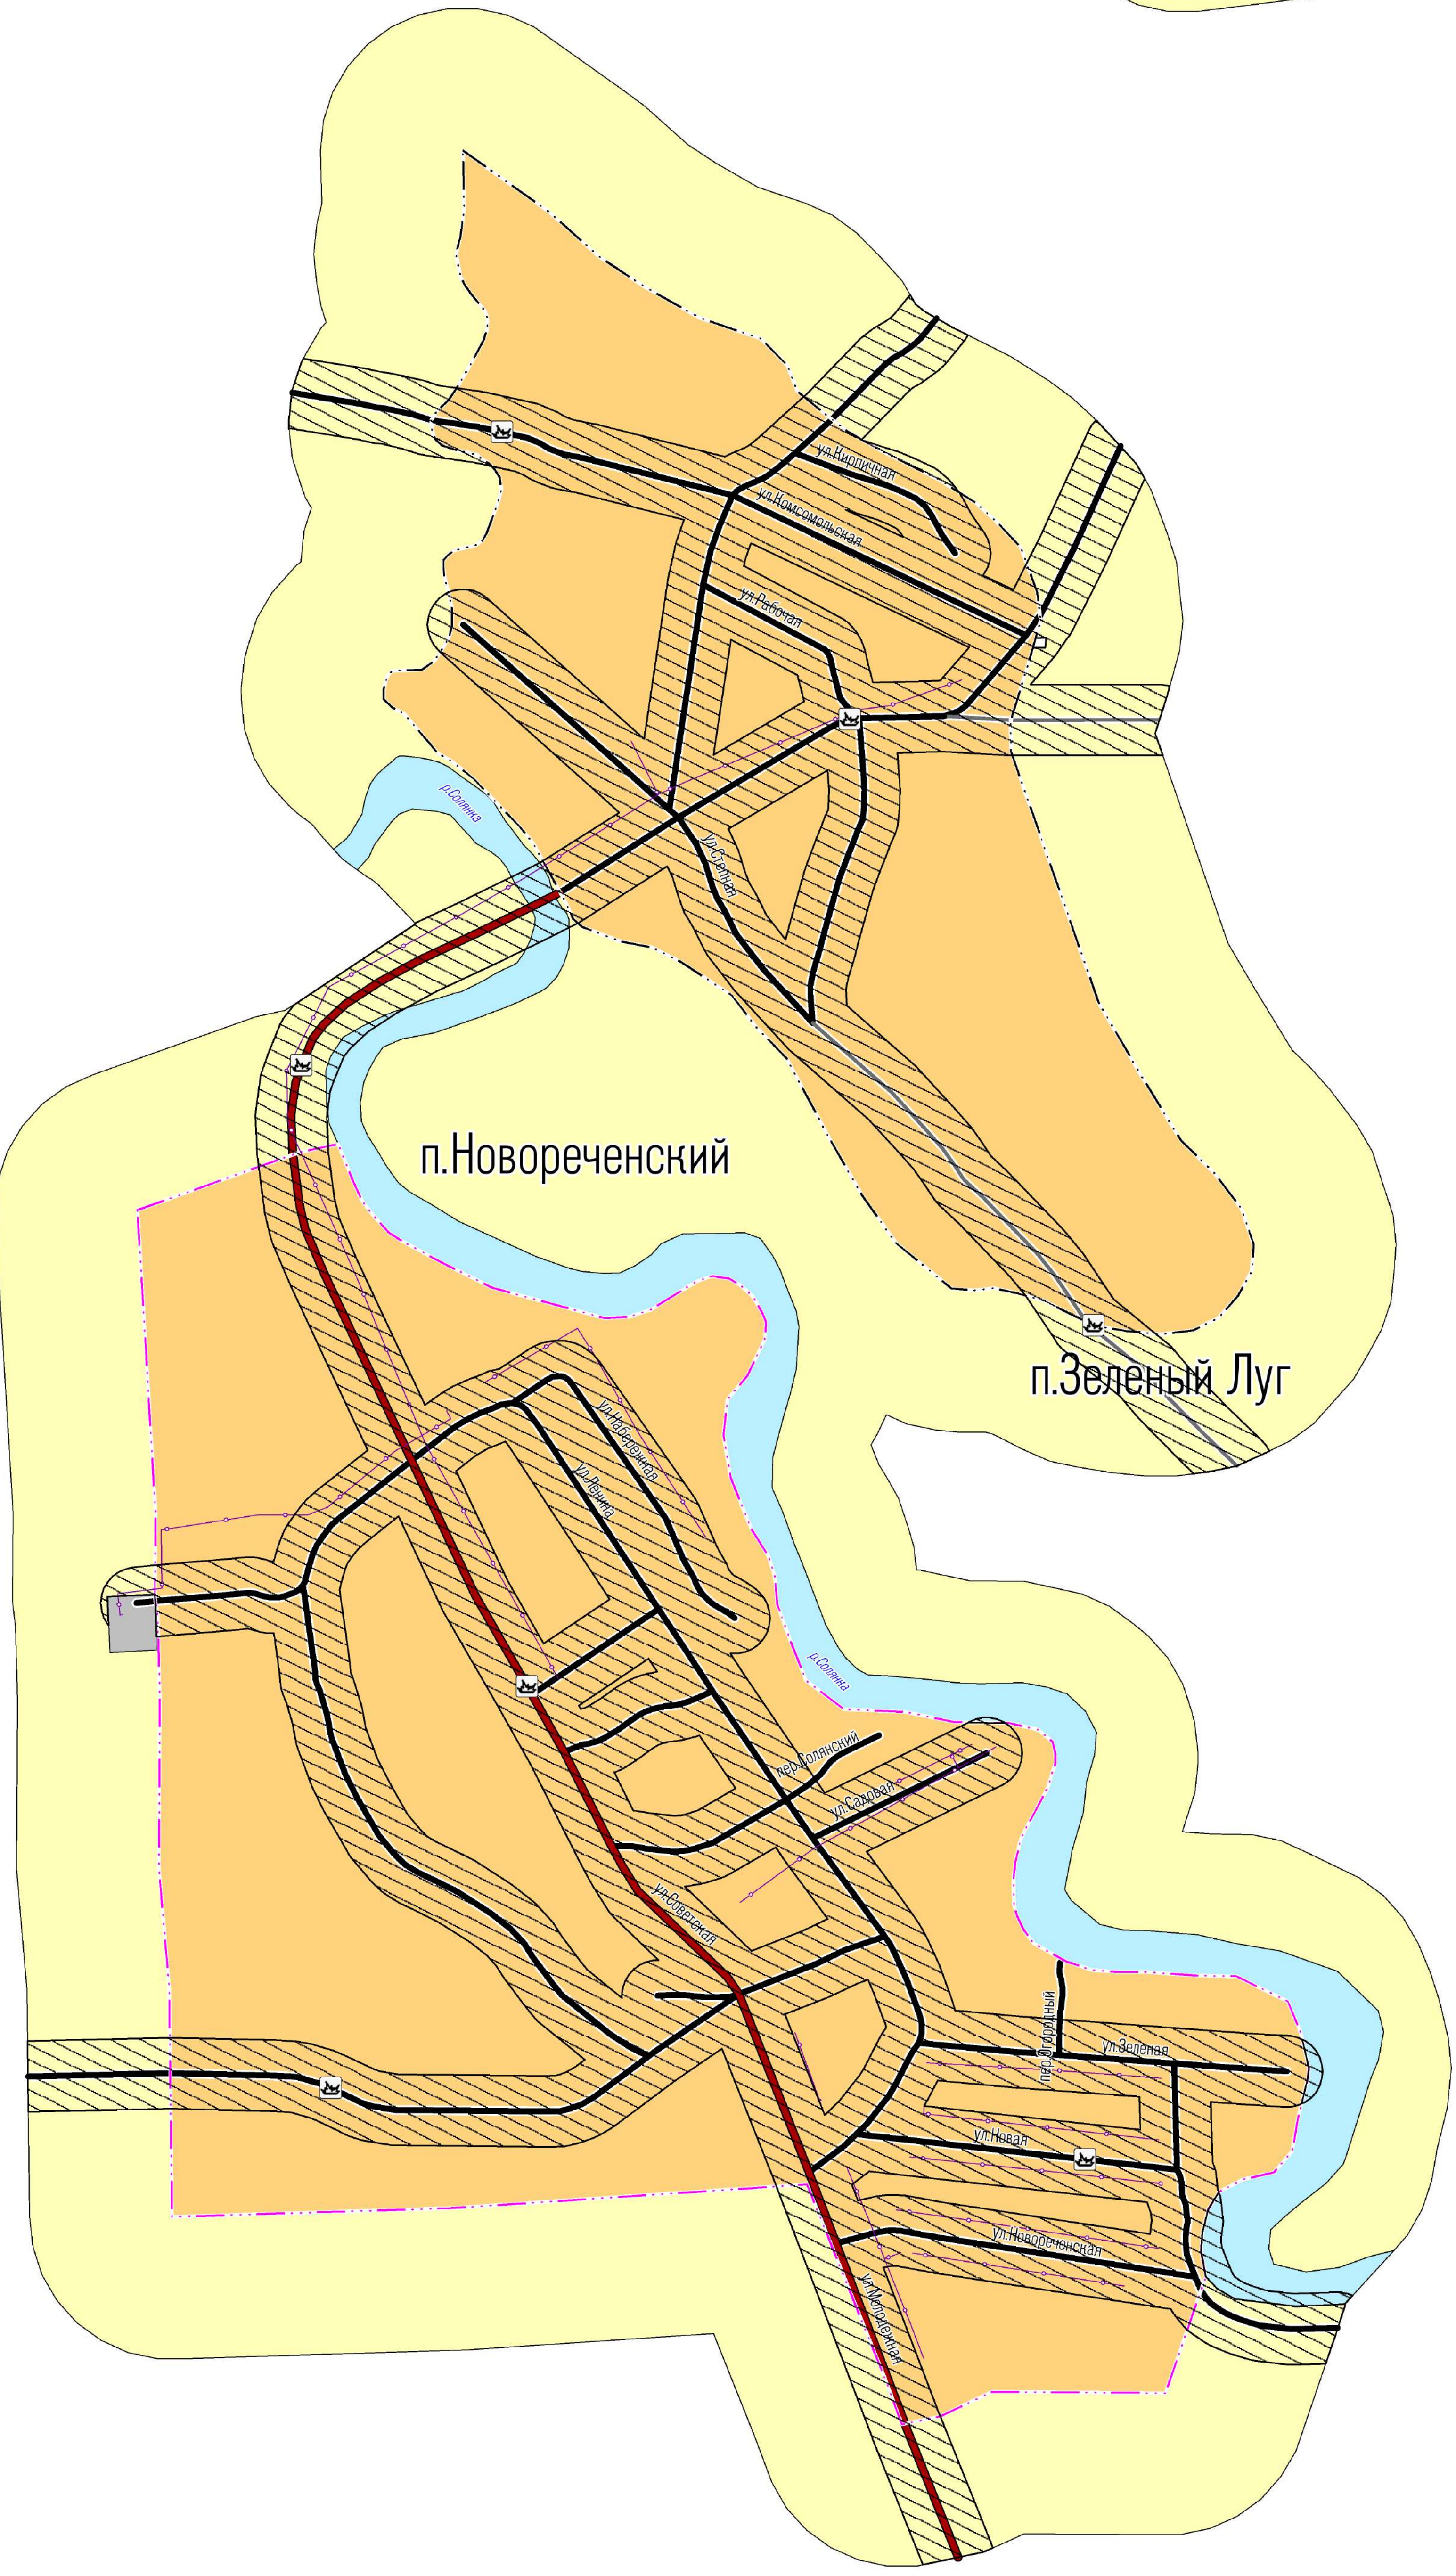

- Условные обозначения
- План. Суш. Границы единиц административно-территориального деления Российской Федерации
- Граница населенного пункта
- Объекты дорожно-транспортной инфраструктуры
- Автомобильные дороги регионального или межмуниципального значения
 - Автомобильные дороги местного значения
 - Улицы в жилой застройке
 - Хозяйственный проезд, скотопрогон
- Объекты инженерной инфраструктуры
- Газопровод распределительный низкого давления
- Территории, подверженные риску возникновения чрезвычайных ситуаций
- Территории, подверженные риску возникновения чрезвычайных ситуаций техногенного характера
- Земли по категориям
- Земли населенных пунктов
 - Земли сельскохозяйственного назначения
 - Земли промышленности, энергетики, транспорта, связи, радиовещания, телевидения, информатики, земли для обеспечения космической деятельности, земли обороны, безопасности и земли иного специального назначения
- Прочие обозначения
- Водоёмы и водотоки

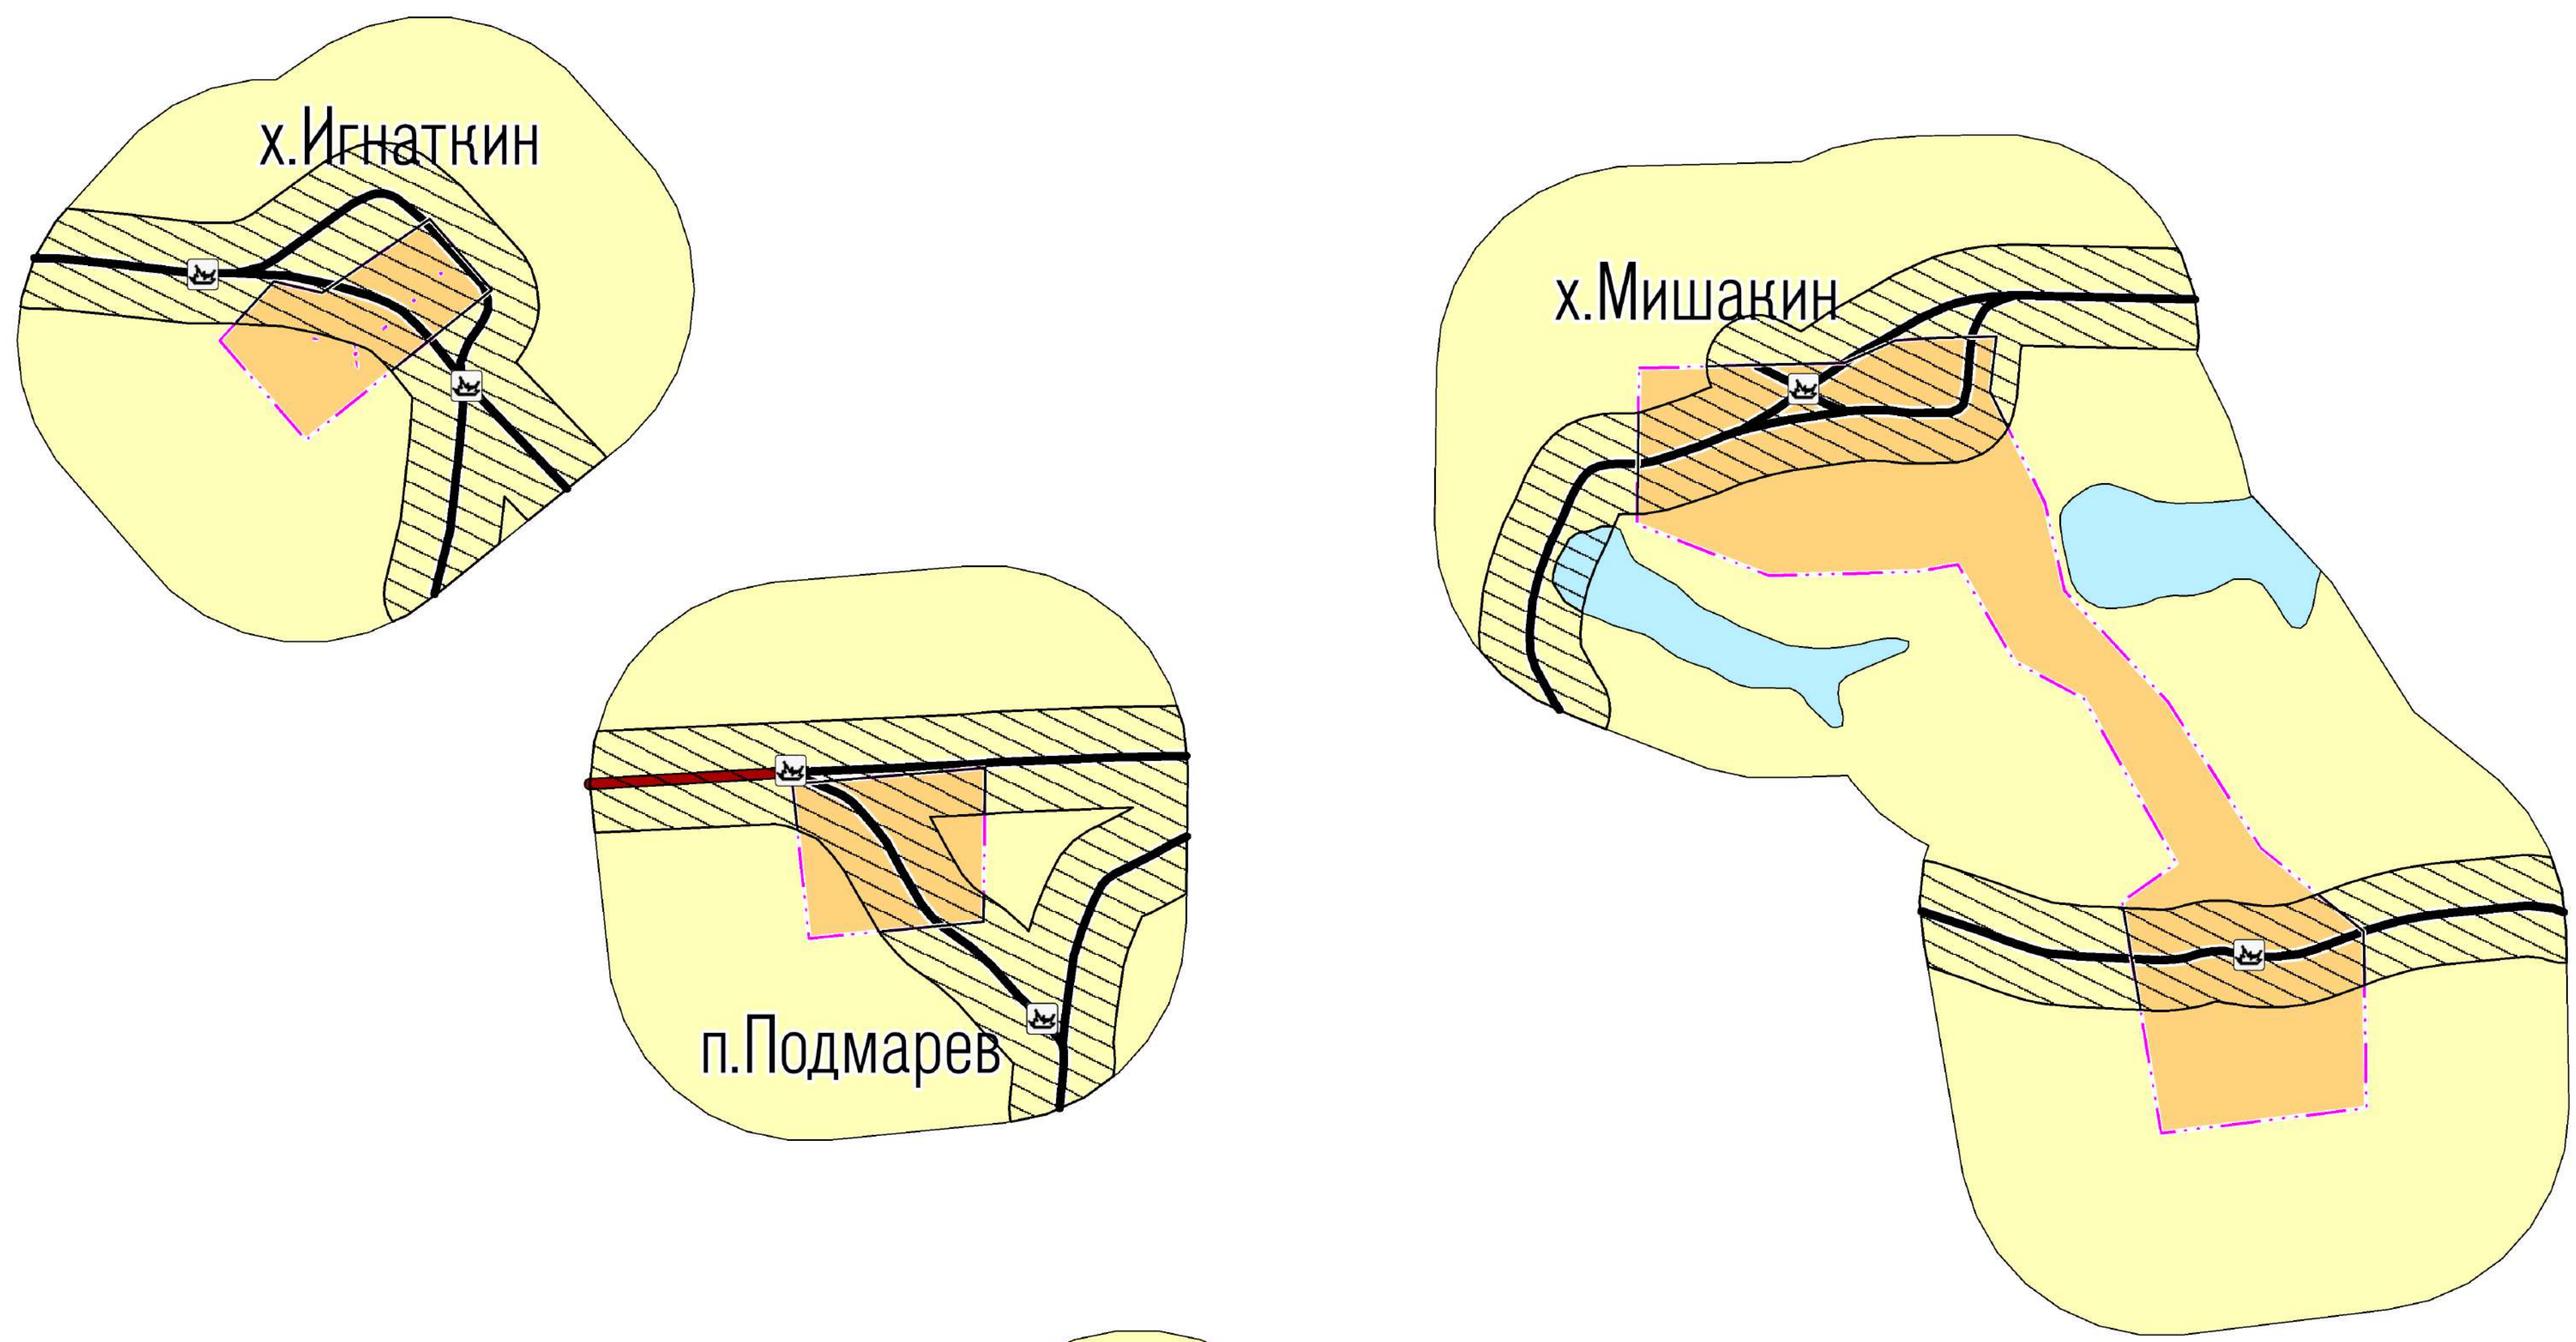

				Заголовок			
				Администрация Мирновского муниципального образования Питерского муниципального района Саратовской области			
				Генеральный план Мирновского муниципального образования Питерского муниципального района Саратовской области			
Исполнитель	Ф.И.О.	Подпись	Дата	2021 г.			
Исполнитель	Григорьев С.В.						
Эксперт	Зингер Р.В.						
Исполнитель	Миронов В.В.						
Исполнитель	Байко В.В.						
				"Карта границ территорий, подверженных риску возникновения чрезвычайных ситуаций природного и техногенного характера"			
				Масштаб: 1:5000 Лист: 1 Дата: 2021 г.			
				Фонд ГНУ "Питерск" и Саратовской области			